

**COMMUNE DE
MEURSAC**

PROJET

SALLE DES FÊTES

ETAT DES LIEUX
SITUATION

MASSE

PLAN

FACADES

COUPES

Centre Départemental de Gestion de Charente-Maritime
LA FORTUNAIRE - LA ROCHELLE
17008 LA ROCHELLE CEDEX
Tél. 46.34.48.44

échelles:
1/100
1/50


date:
16/1/87

dossier:
P.C.


planche:
N° 02

modifié:
31/10/87


**CENTRE DÉPARTEMENTAL
DE GESTION de Charente-Maritime**
70 BIS AV. GUITON - B.P. 1106
17008 LA ROCHELLE CEDEX
Tél. 46.34.48.44

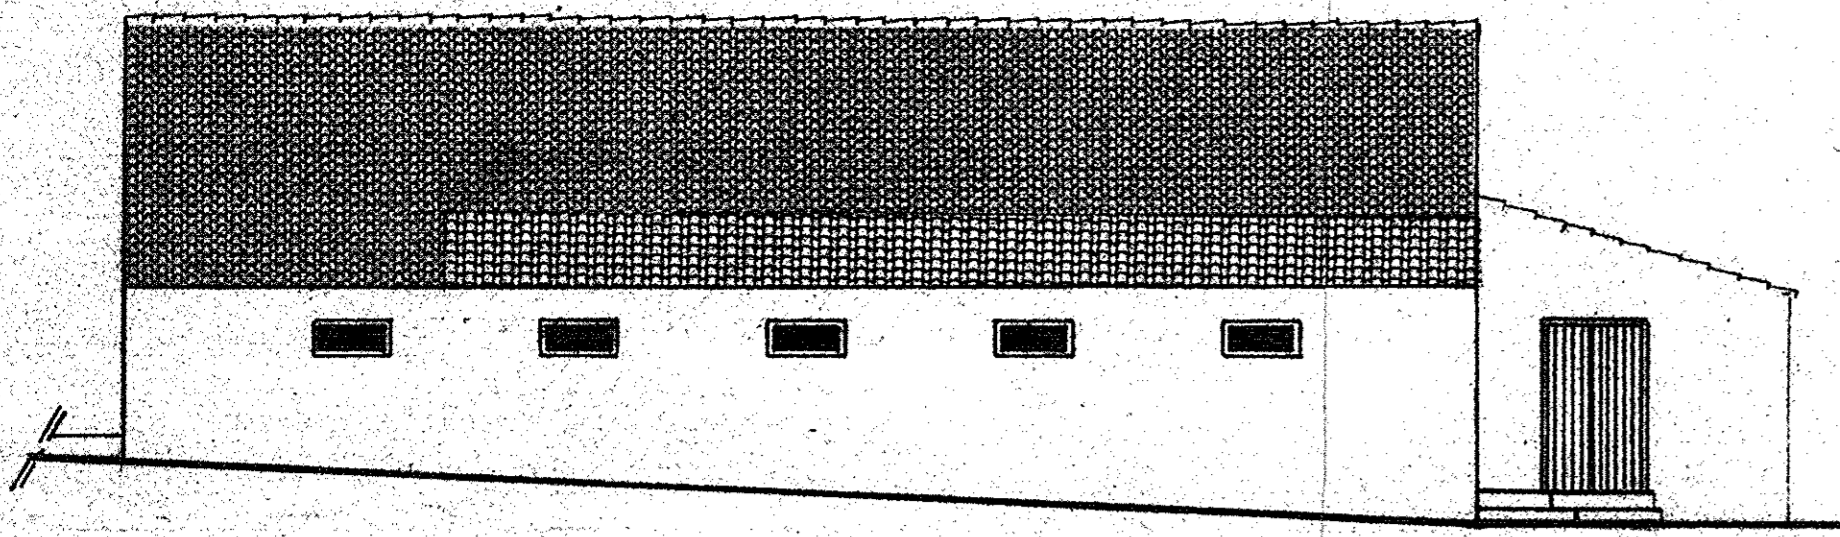





de l'arrière

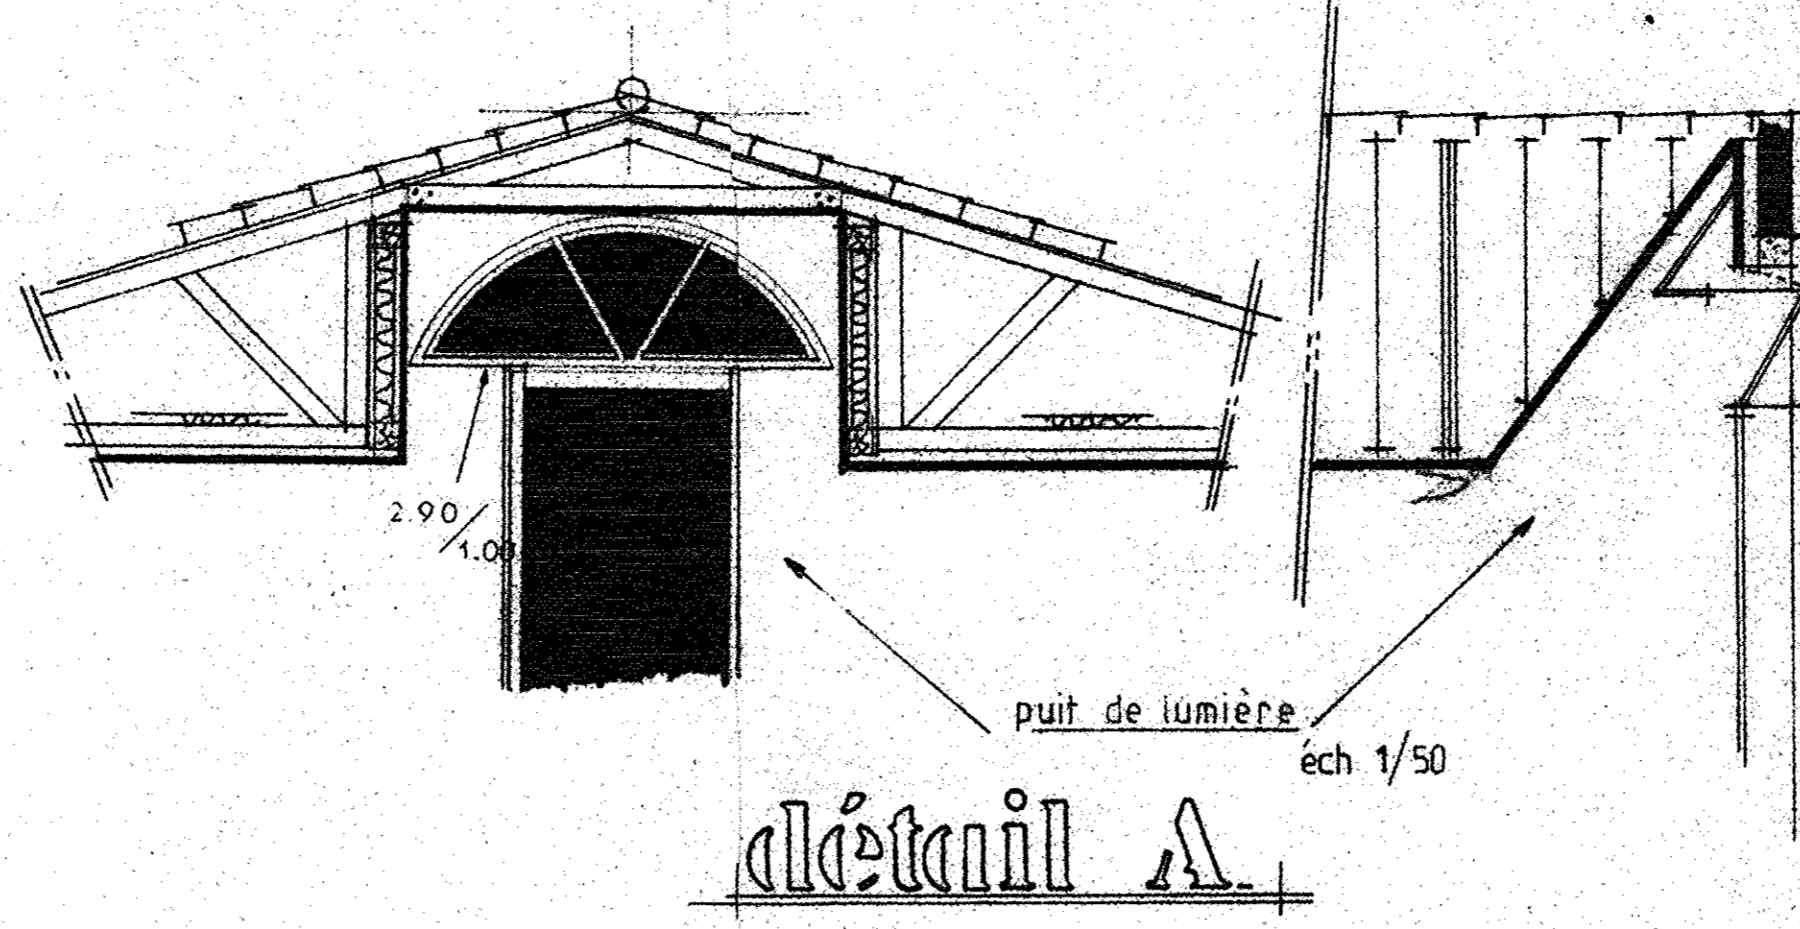


détail A

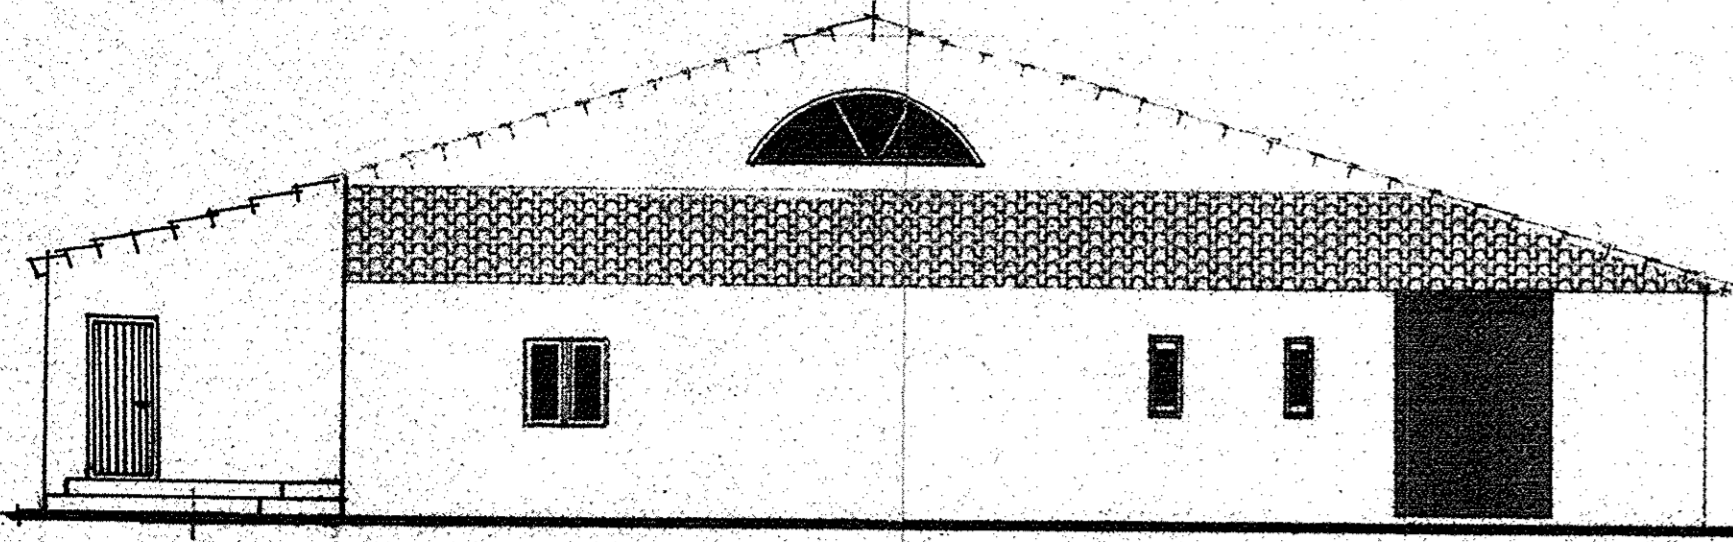


de la rue

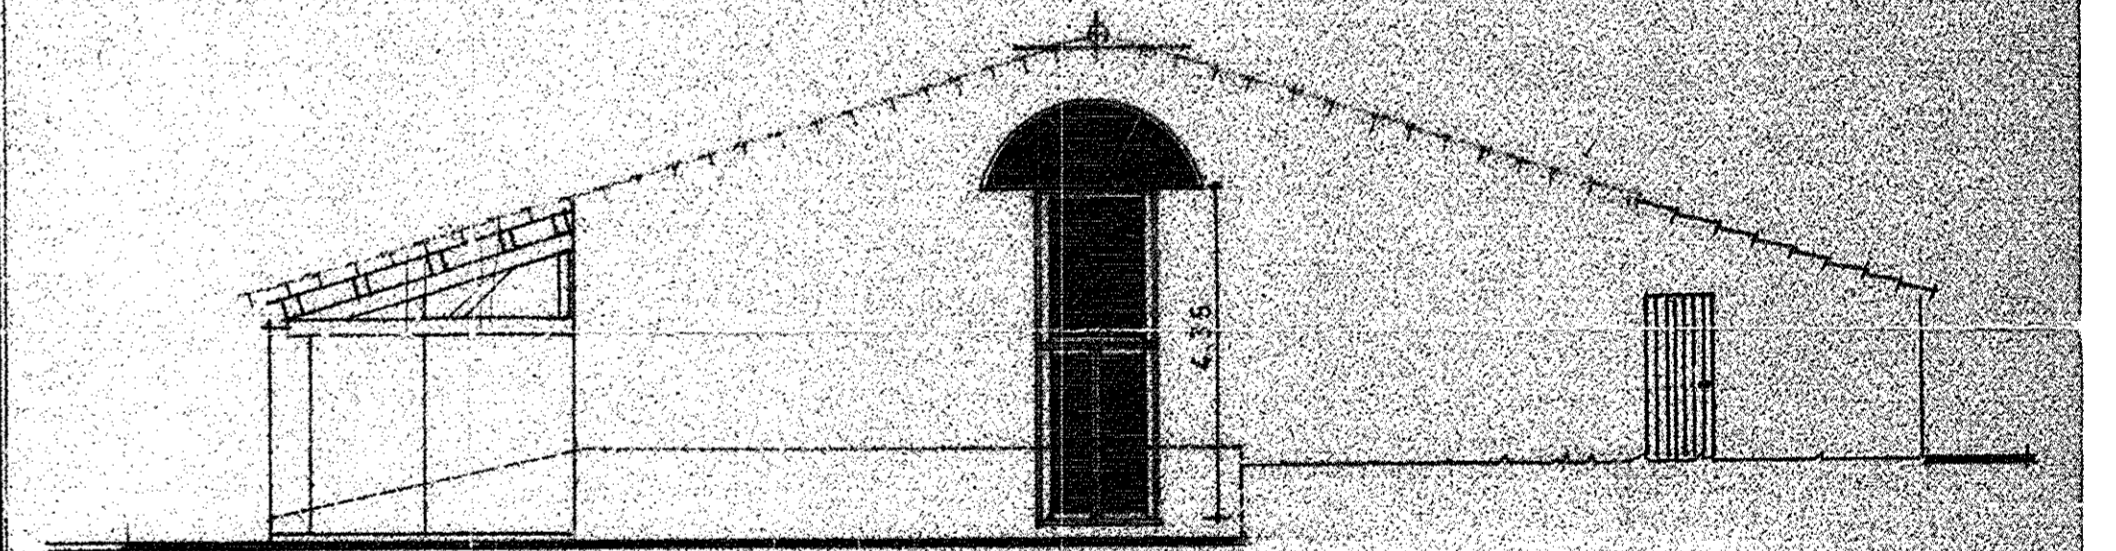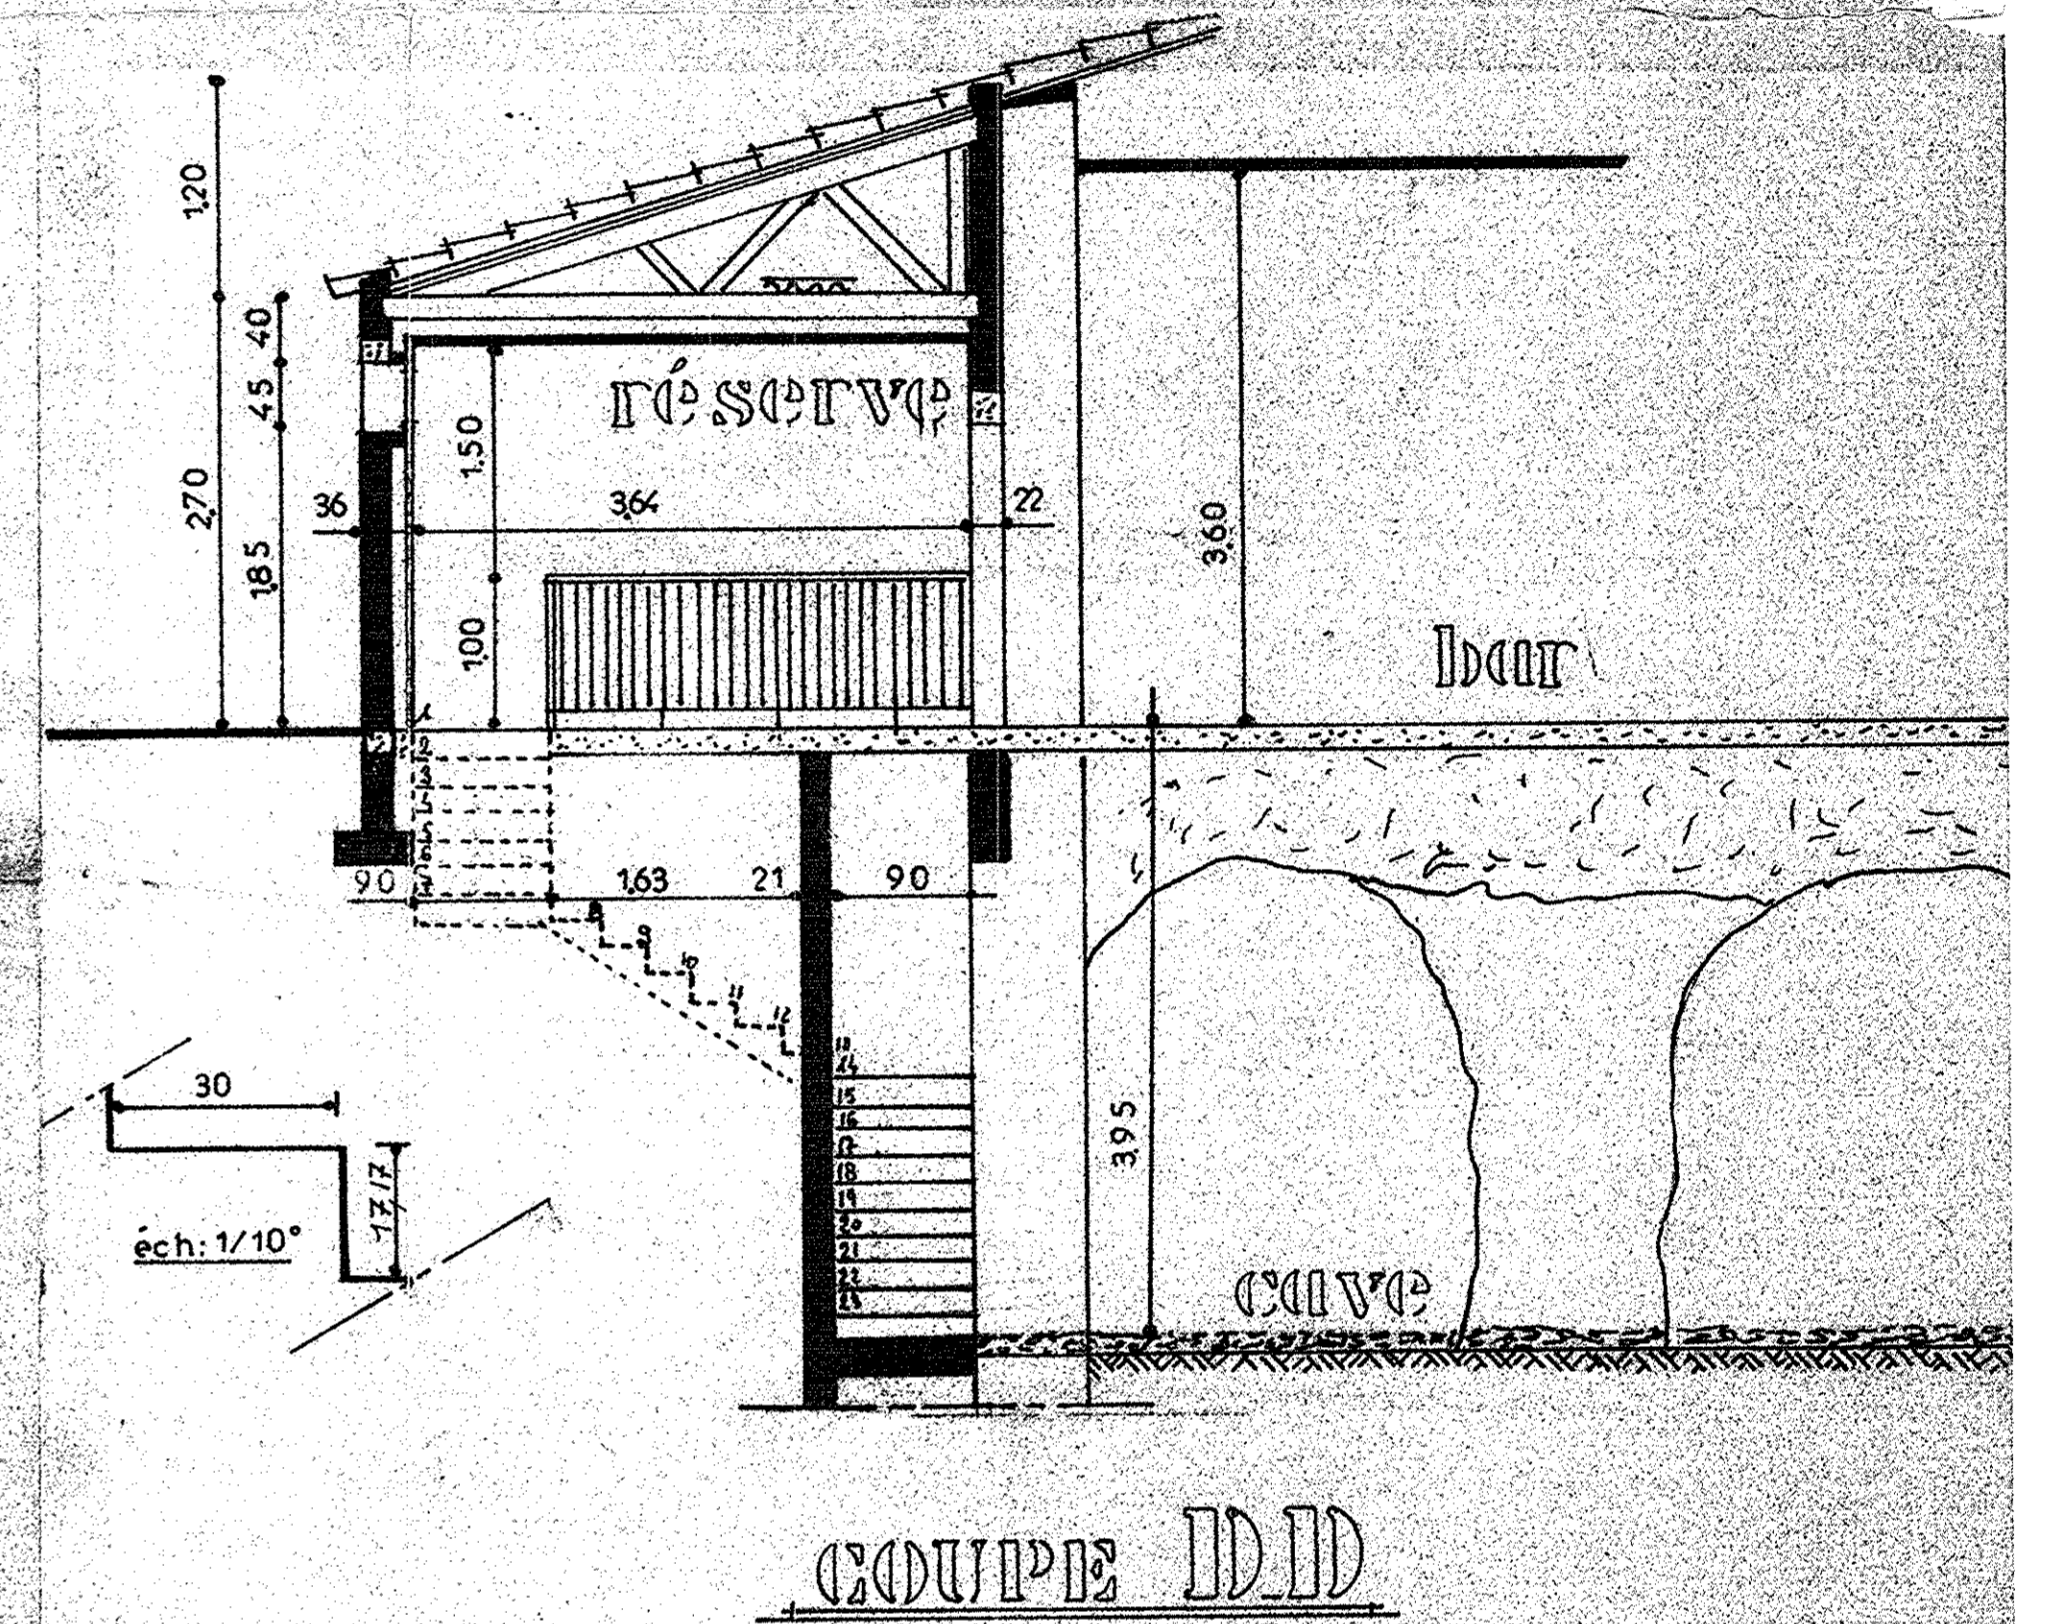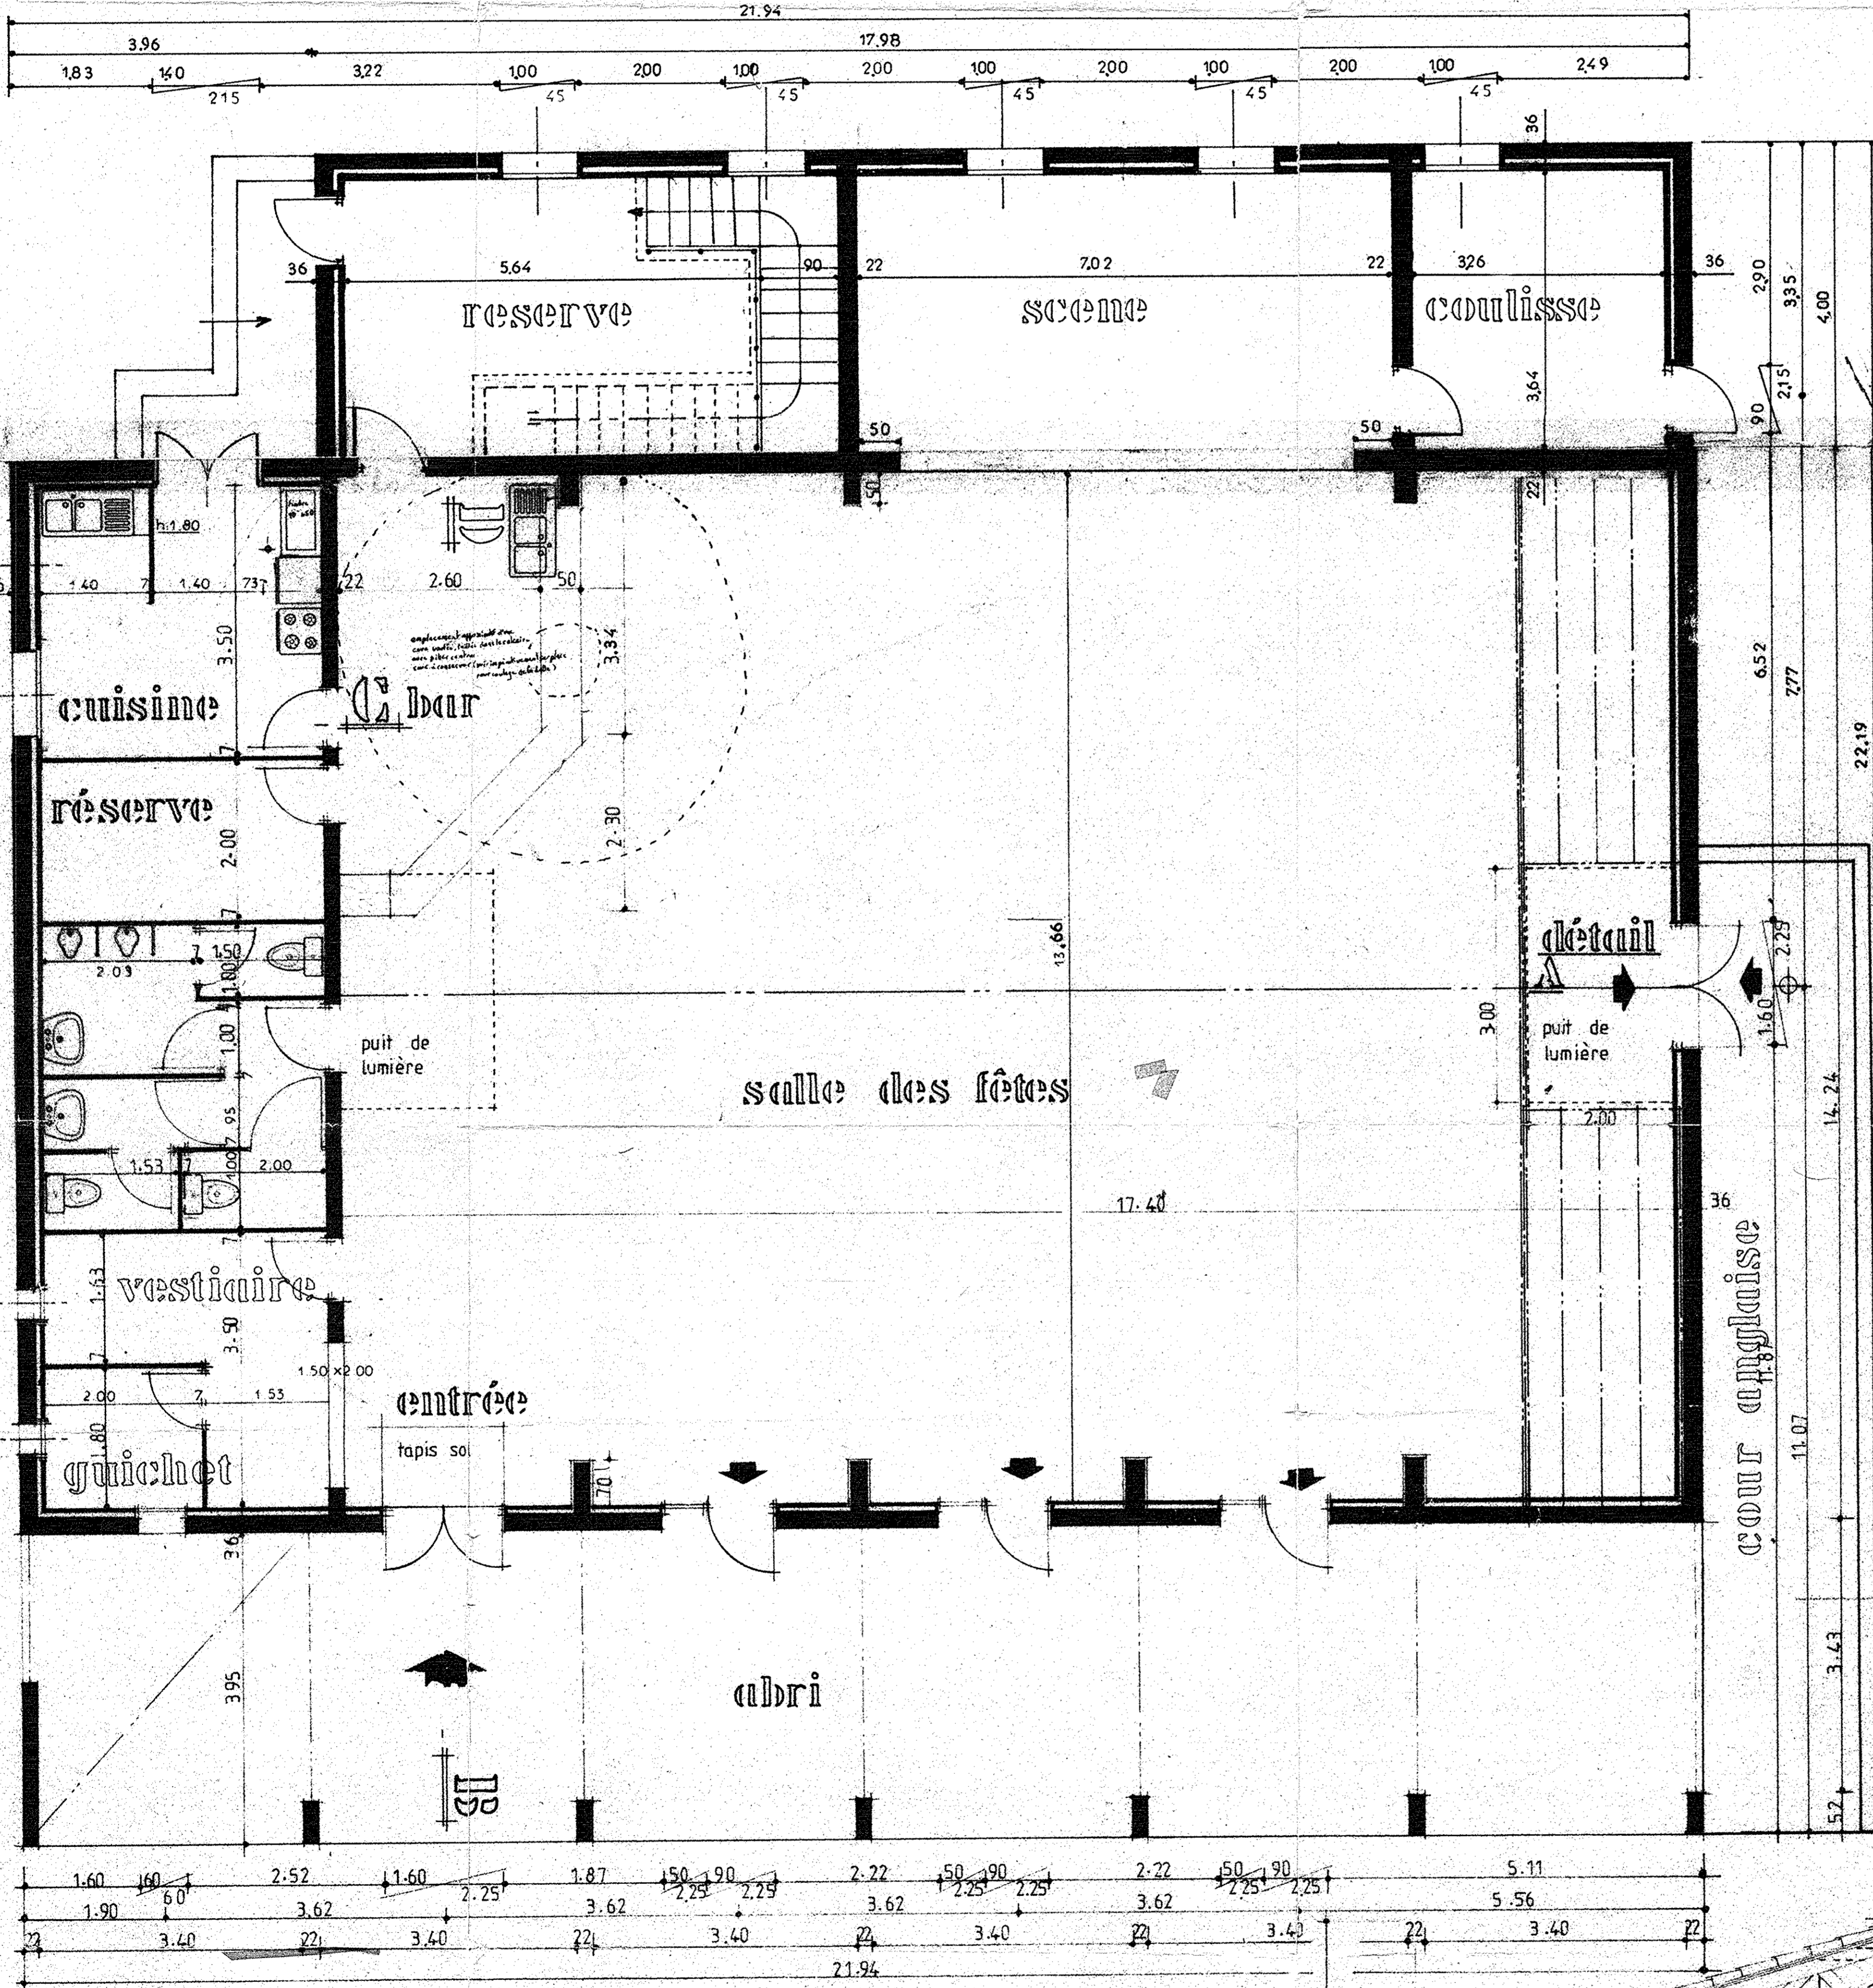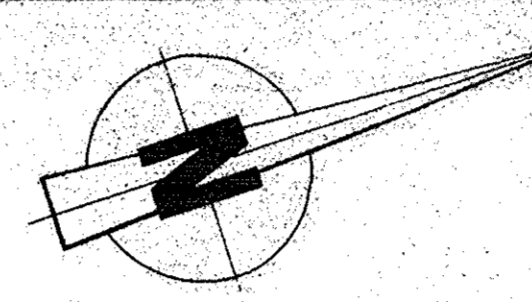


façade côté cour anglaise

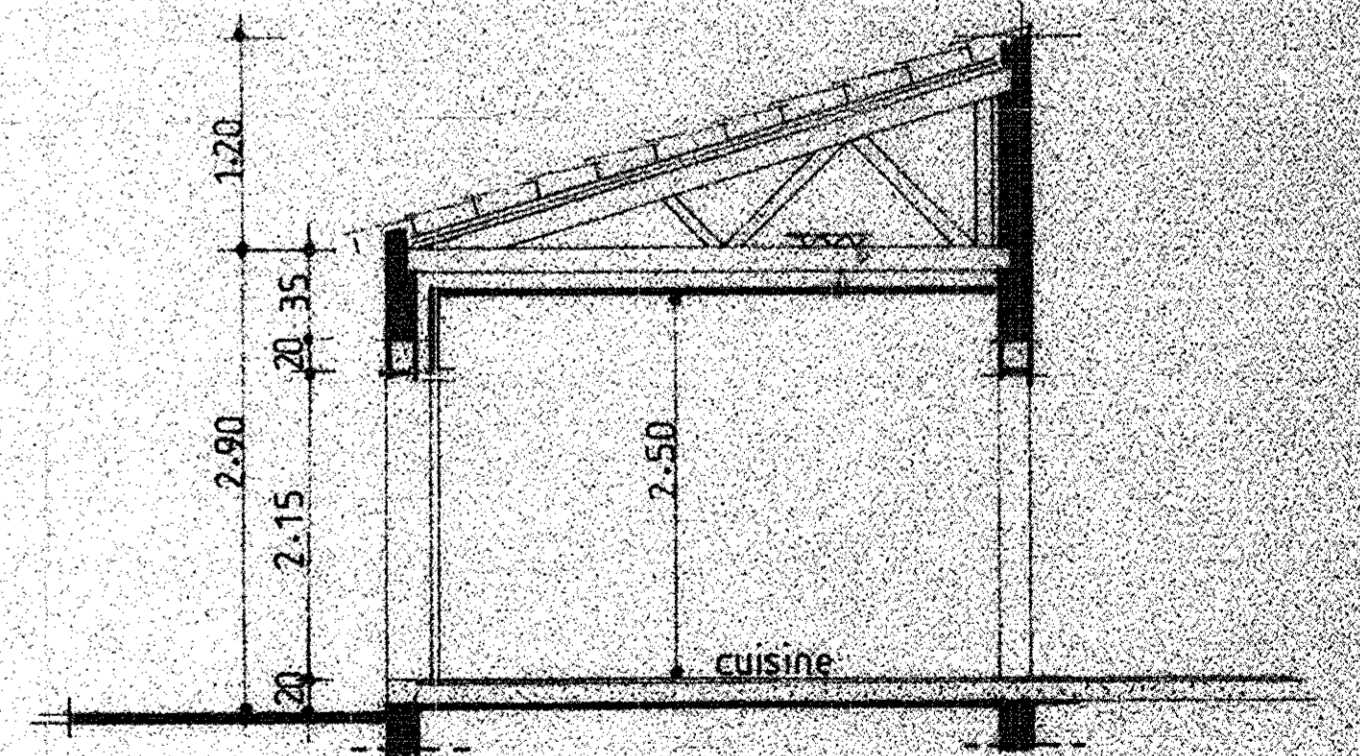

COUPE I-I

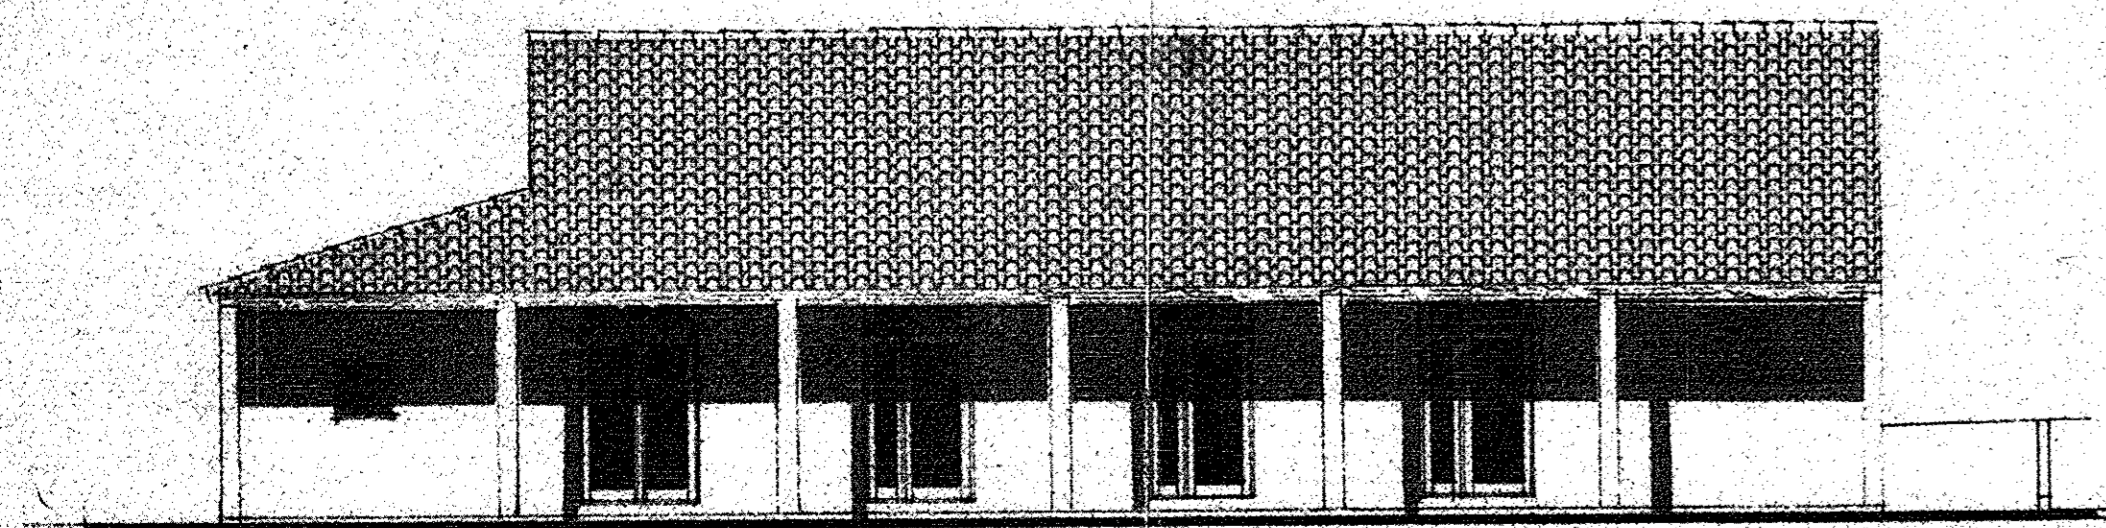

de l'entrée

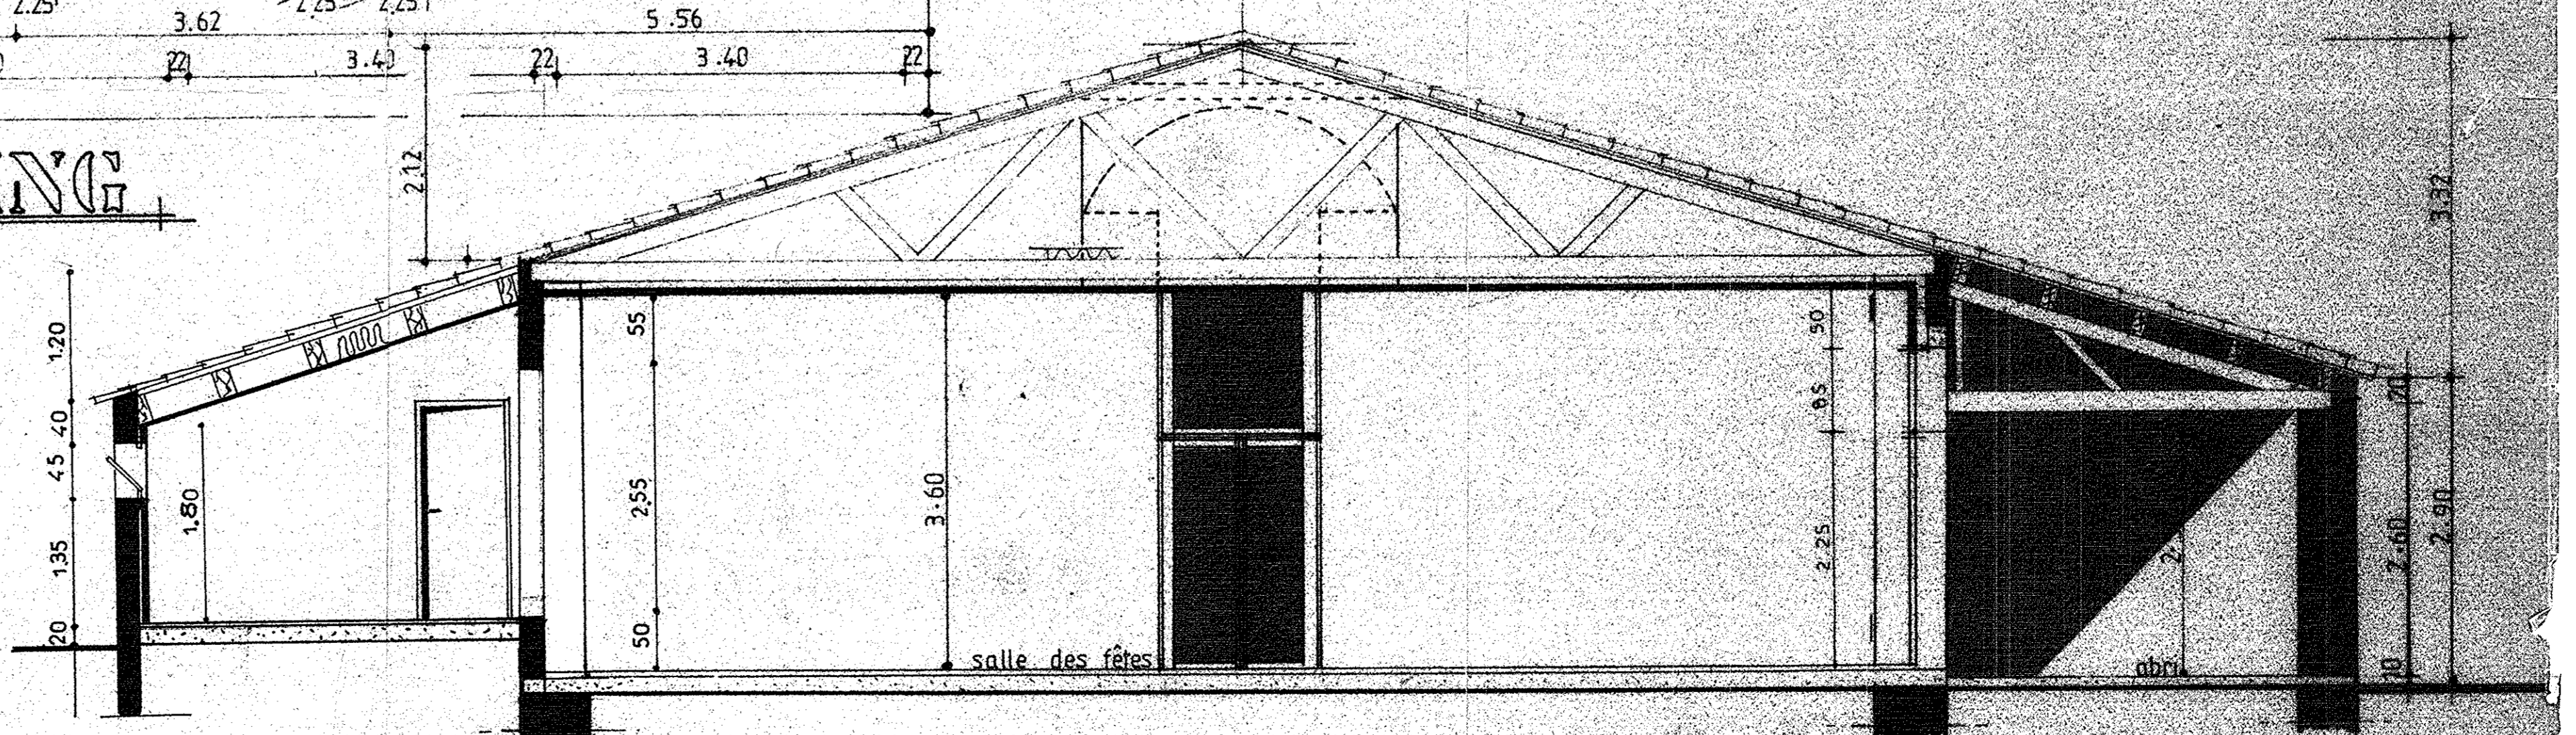

COUPE III-III